TERRAIN			*FLAT*	*BLACK*	*LOAM*
HARVEY & FAYE M. WAHL PARCEL 150	*308+58*	*RONALD D. & MARLENE KJELDEN PARCEL 160A*	*311+64*	*RONALD D. & MARLENE KJELDEN PARCEL 160B*	*323+43*	*RONALD D. & MARLENE KJELDEN PARCEL 160C*
COUNTY & STATE	BROOKINGS	COUNTY,		SOUTH DAKOTA		

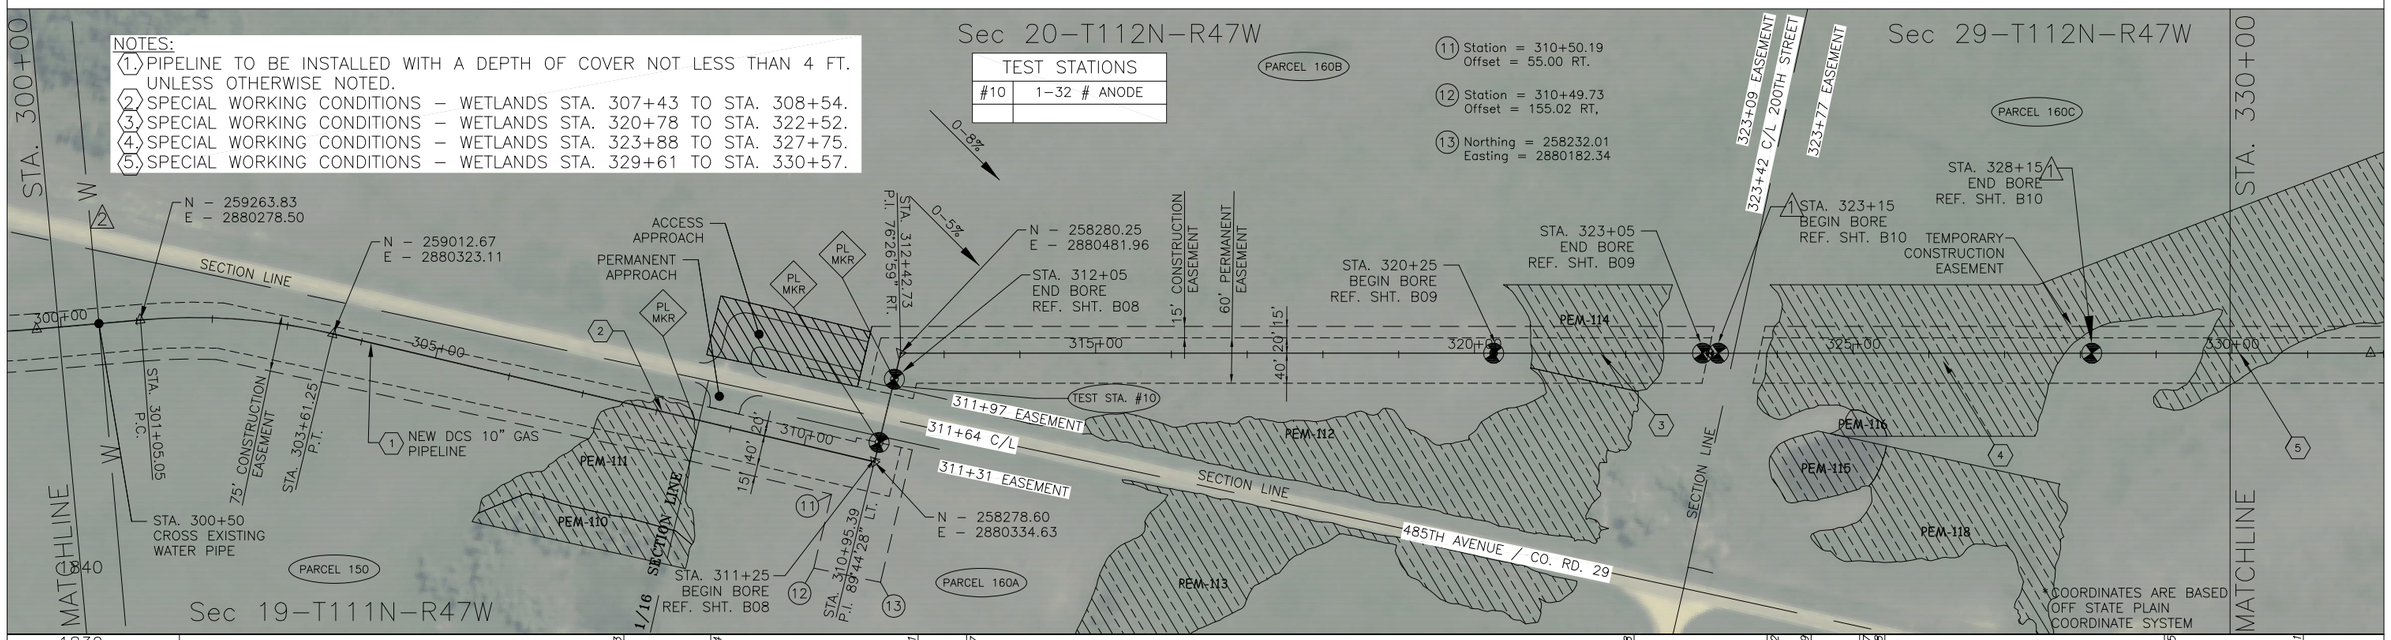

| | | | | |