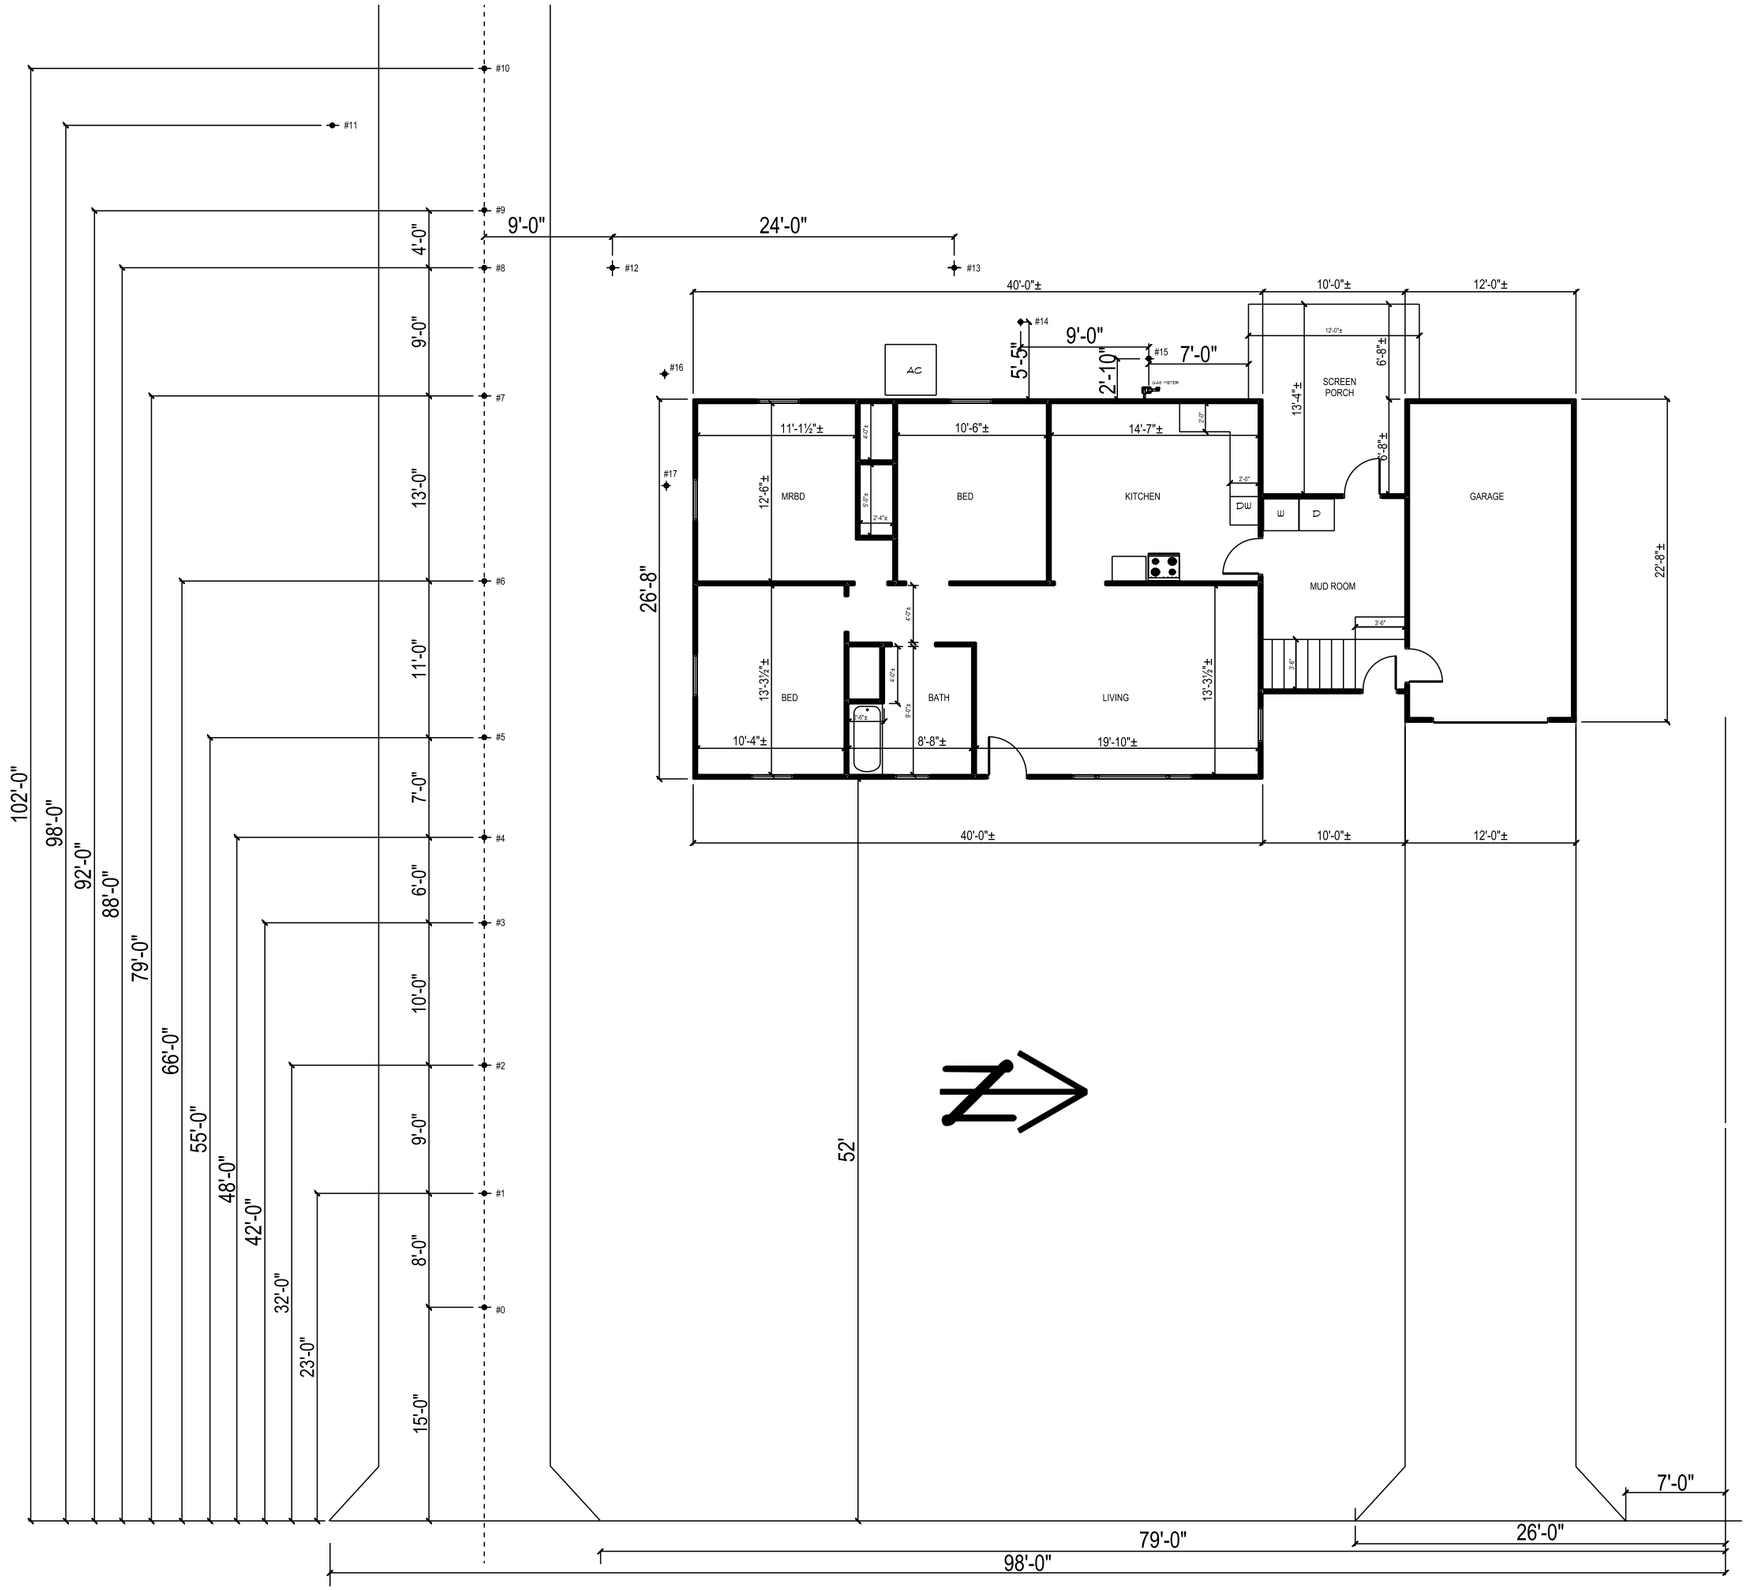
#10
#11
#9
#8
#7
#6
#5
#4
#3
#2
#1
#0
#12
#13
#14
#15
#16
#17
9'-0"
24'-0"
4'-0"
9'-0"
13'-0"
11'-0"
7'-0"
6'-0"
10'-0"
9'-0"
8'-0"
15'-0"
102'-0"
98'-0"
92'-0"
88'-0"
79'-0"
66'-0"
55'-0"
48'-0"
42'-0"
32'-0"
23'-0"
40'-0"±
10'-0"±
12'-0"±
AC
5'-5"
9'-0"
2'-10"
7'-0"
MAIN METER
SCREEN PORCH
13'-4"±
6'-8"±
6'-8"±
26'-8"
22'-8"±
11'-1½"±
10'-6"±
14'-7"±
12'-6"±
MRBD
BED
KITCHEN
DW
W
D
GARAGE
MUD ROOM
13'-3½"±
BED
BATH
LIVING
13'-3½"±
10'-4"±
8'-8"±
19'-10"±
52'
7'-0"
26'-0"
79'-0"
98'-0"